


Modernizacja świetlicy wiejskiej
w miejscowości Dzielce
RZUT PARTERU
skala 1:50

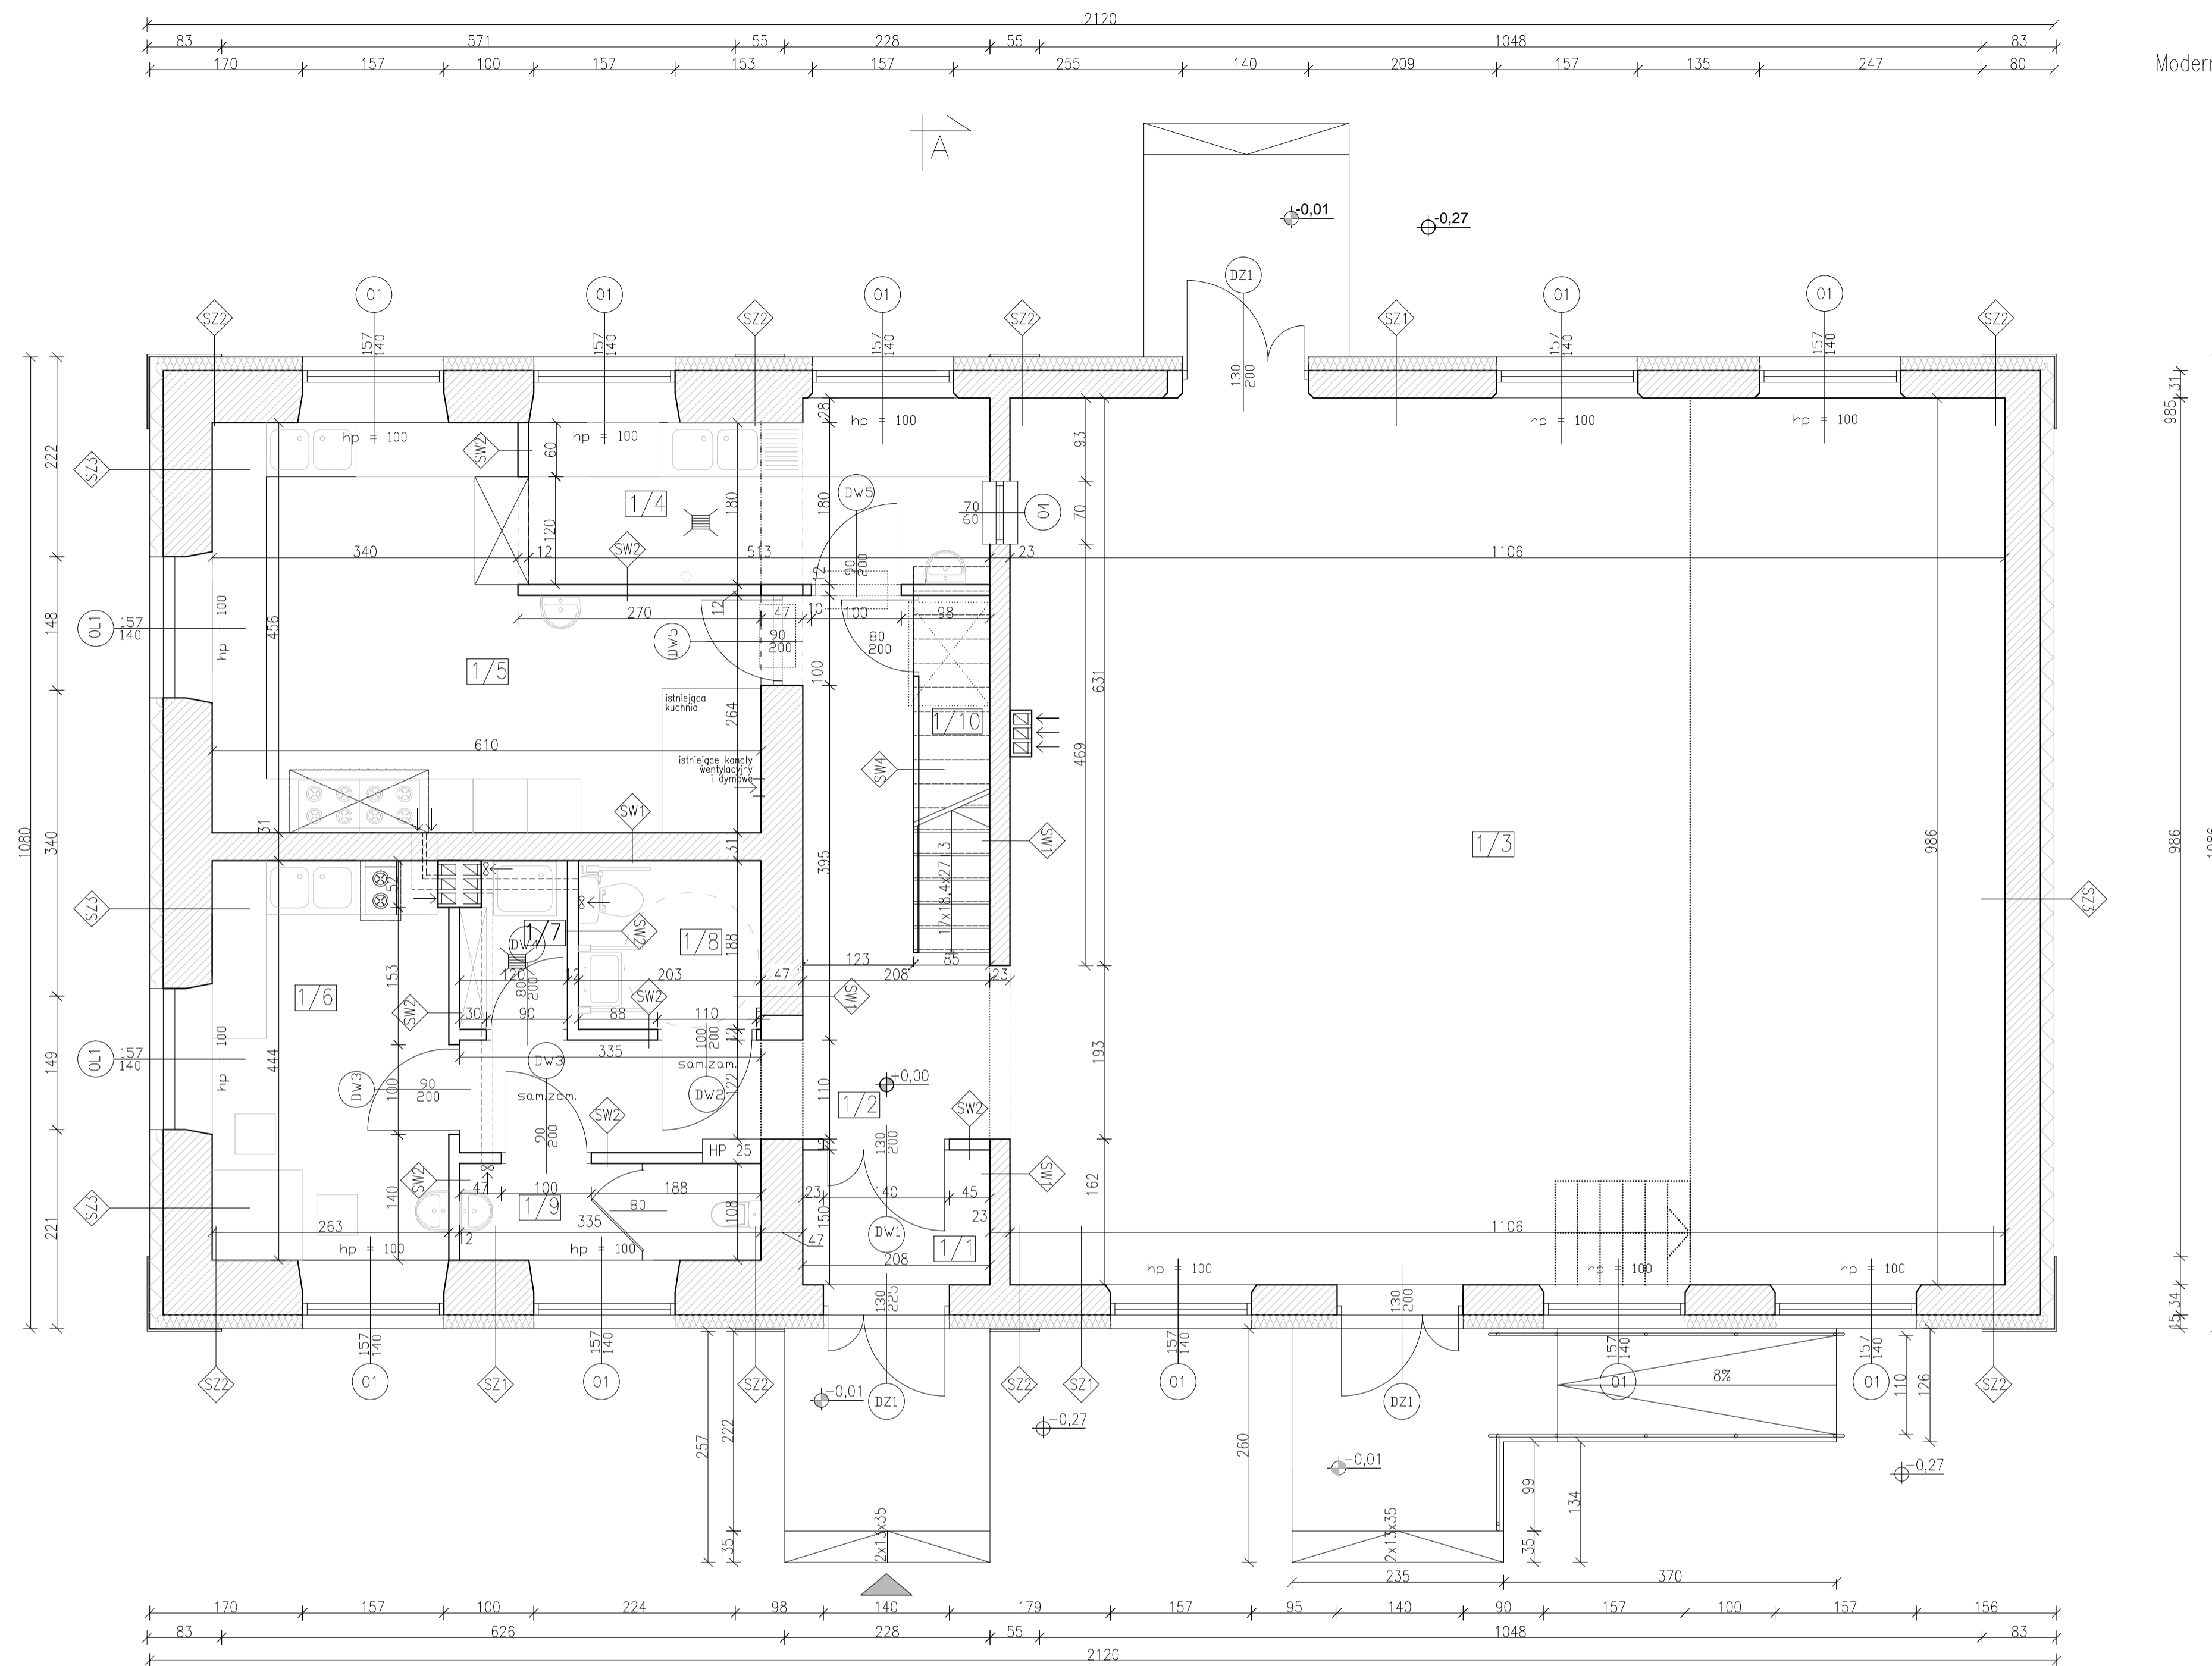

Zestawienie pomieszczeń		
Lp.	Pomieszczenie	Powierzchnia
1/1	Wiatrolap	3,12m ²
1/2	Komunikacja	15,35m ²
1/3	Sala	109,05m ²
1/4	Zmywarnia	9,80m ²
1/5	Kuchnia	22,63m ²
1/6	Pom.socjalne	11,57m ²
1/7	Pom. porządkowe	2,25m ²
1/8	WC niepełnosprawni	3,81m ²
1/9	WC męskie	3,60m ²
1/10	magazyn na opakowania	1,04m ²
RAZEM:		182,22m ²

SZ1 Ściana zewnętrzna		
Tynk mineralny na siatce	1,2 cm	
Styropian EPS 70-040	15 cm	
Ściana istniejąca		
Tynk cementowo-wapienny	1,2 cm	

SZ3 Ściana zewnętrzna przeciwpożrąwa REI 120		
Tynk mineralny na siatce	1,2 cm	
Wełna mineralna	15 cm	
Ściana istniejąca		
Tynk cementowo-wapienny	1,2 cm	


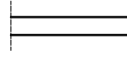
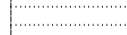
SZ2 Ściana zewnętrzna		
Płytki klinkierowe	2 cm	
Klej elastyczny mrozoodporny		
Warstwa zbrojąca: -klej do siatki -kotek z metalowym trzepieniem -siatka		
Styropian EPS 70-040	15 cm	
Ściana konstrukcyjna		
Tynk cementowo-wapienny	1,2 cm	

SW1 Ściana wewnętrzna istniejąca		
Tynk cementowo-wapienny	1,2 cm	
Ściana istniejąca		
Tynk cementowo-wapienny	1,2 cm	

SW2 Ściana działowa projektowana		
Tynk cementowo-wapienny	1,2 cm	
Gazobeton	12 cm	
Tynk cementowo-wapienny	1,2 cm	

SW4 Ściana projektowana		
Płyta GK		
Ściana szkieletowa z profili drewnianych	5x5 cm	
Płyta GK		

LEGENDA:

-  Ściana istniejąca do zachowania
-  Ściana projektowana
-  Ściany i inne elementy do wyburzenia

Jednostka opracowująca: PRACOWNIA PROJEKTOWA ZAMOJSKA DYREKCJA INWESTYCYJNA "ZDI" Sp. z o.o. ul. Jana Kiepury 6, 22-400 Zamość, TEL.: 84 639 20 55, FAX.: 84 639 80 87, pracownia@zdzam.pl, www.pracownia.zdzam.pl				
Nazwa i adres obiektu: MODERNIZACJA ŚWIETLICY WIEJSKIEJ W MIEJSCOWOŚCI DZIELCE Dzielce 30, gm. Radecznica, działka nr ewid.73				Nr rys. A.1 Stadium PB
Inwestor: Gmina Radecznica ul. B. Prusa 21 22-463 Radecznica		Tytuł rysunku: Rzut parteru		Skala: 1:50
Imię i nazwisko	Nr uprawnień	Branża	Data	Podpis
PROJEKTANT: mgr inż. arch. Mariola Gęborska	73/LBOIA-CHK/2010	Architektura	08-2015	
OPRACOWAŁ: mgr inż. arch. Katarzyna Czop	asystent	Architektura	08-2015	
SPRAWDZAJĄCY: mgr inż. arch. Jolanta Radomska	04/LOIA/03	Architektura	08-2015	