Modernizacja świetlicy wiejskiej
w miejscowości Dzielce

RZUT WIĘŹBY DACHOWEJ

skala 1:100

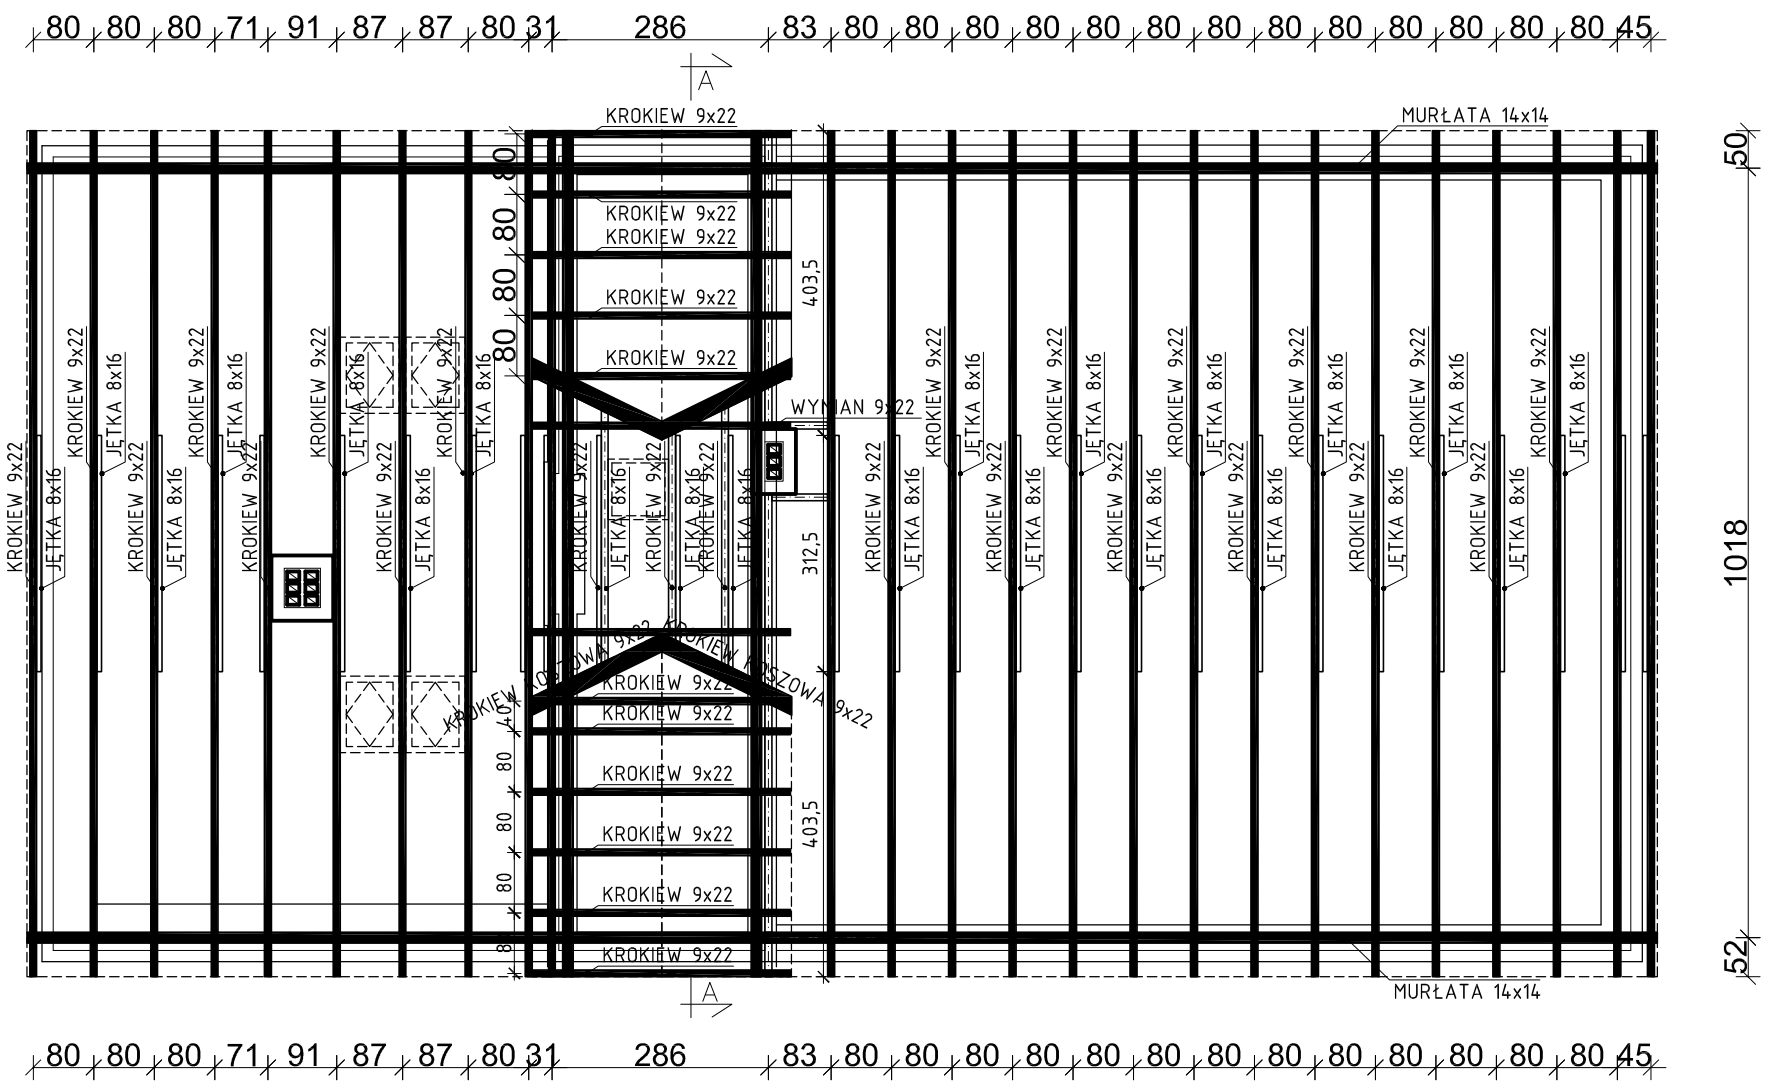

DREWNO KLASY C30

Jednostka opracowująca: PRACOWNIA PROJEKTOWA ZAMOJSKA DYREKCJA INWESTYCJI "ZDI" Sp. z o.o. ul. Jana Kiepury 6, 22-400 Zamość; TEL.: 84 639 20 55, FAX.: 84 639 80 87, pracownia@zdizam.pl, www.pracownia.zdizam.pl				
Nazwa i adres obiektu: MODERNIZACJA ŚWIETLICY WIEJSKIEJ W MIEJSCOWOŚCI DZIELCE Dzielce 30, gm. Radecznica, działka nr ewid.73				Nr rys. *K2* Stadium: *PB*
Inwestor: Gmina Radecznica ul. B. Prusa 21 22-463 Radecznica	Tytuł rysunku: *Rzut więźby dachowej*			Skala: *1:100*
Imię i nazwisko	**Nr uprawnień**	**Branża**	**Data**	**Podpis**
PROJEKTANT: mgr inż. Ewa Narolska-Siemionek	LUB/0102/PWOK/08	Konstrukcja	08-2015	
OPRACOWAŁ: mgr inż. Marcin Siemionek	asystent	Konstrukcja	08-2015	
SPRAWDZAJĄCY: mgr inż. Aleksandra Frankiewicz	LUB/0242/PWOK/11	Konstrukcja	08-2015	