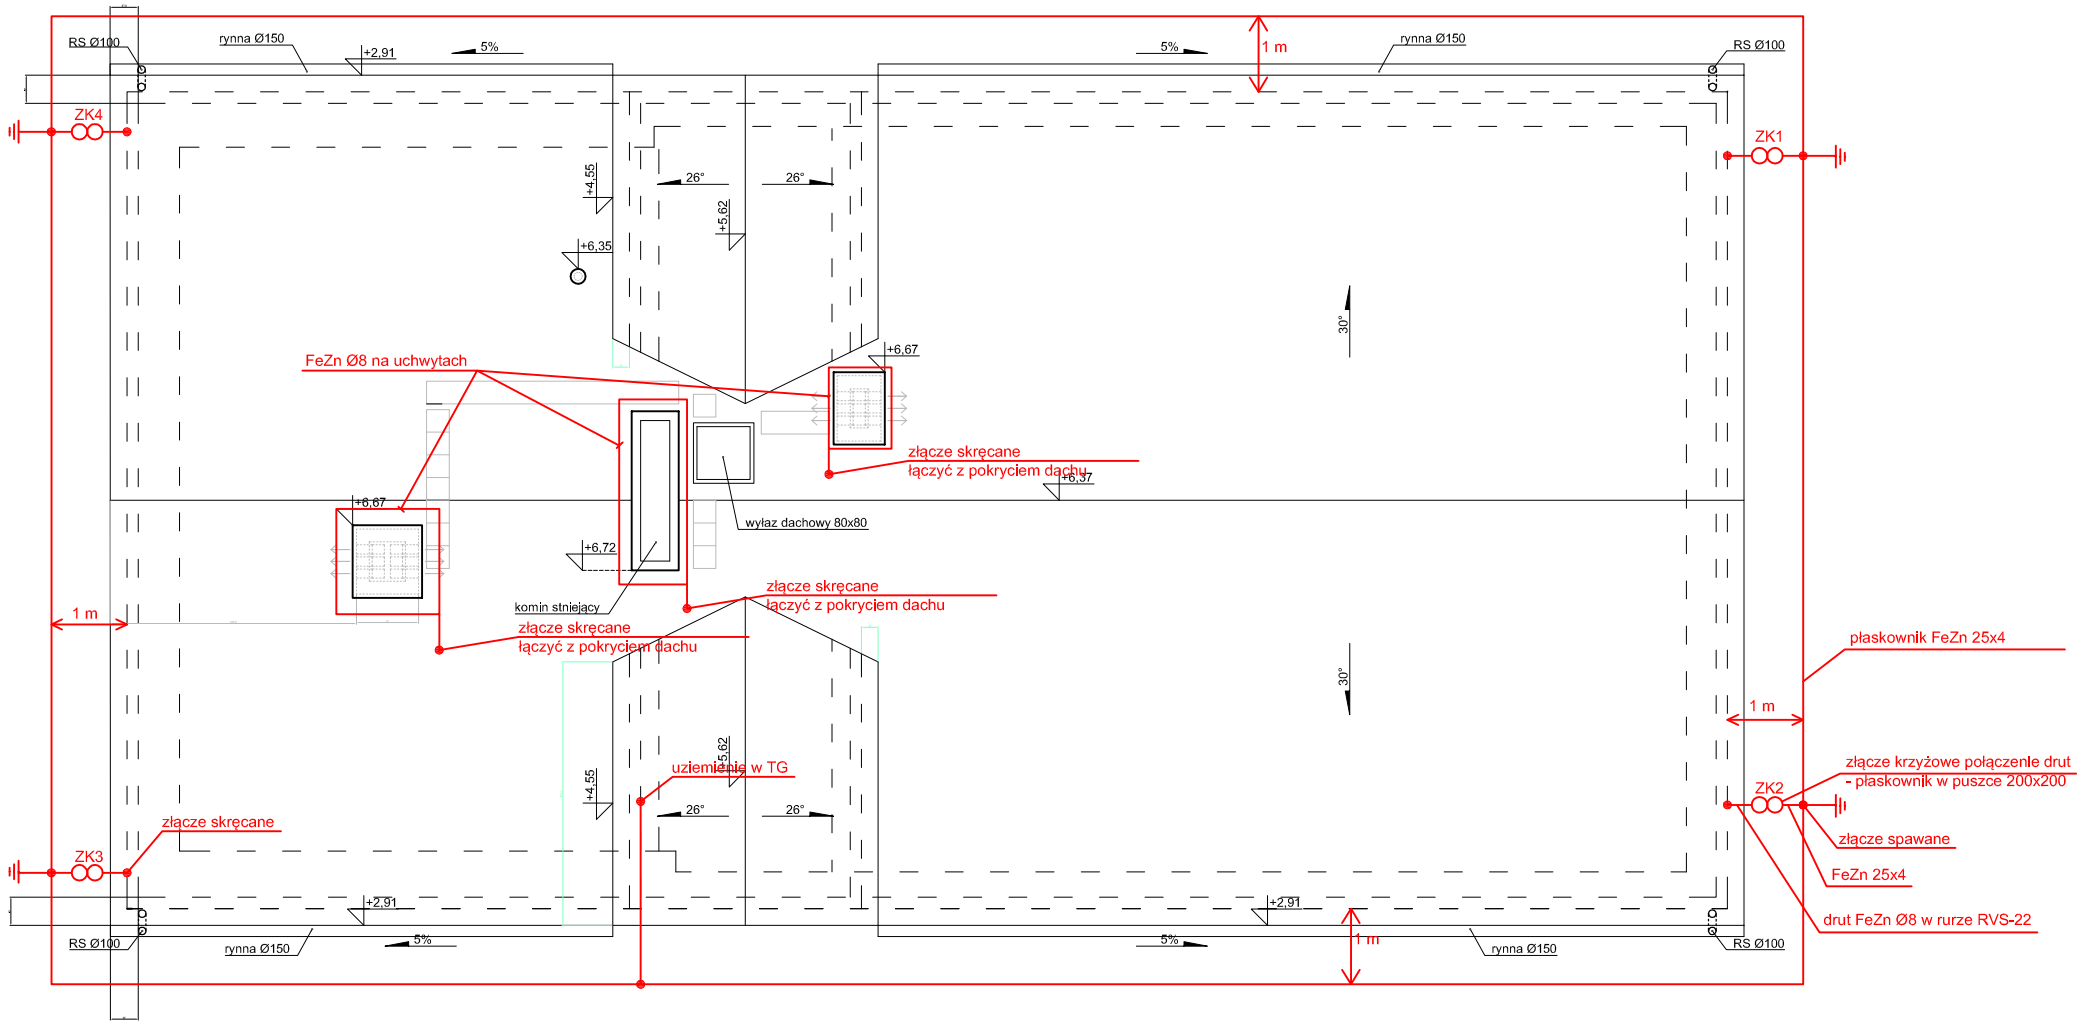

Jednostka opracowująca: PRACOWNIA PROJEKTOWA ZAMOJSKA DYREKCJA INWESTYCJI "ZDI" Sp. z o.o. ul. Jana Kiepury 6, 22-400 Zamość; TEL.: 84 639 20 55, FAX.: 84 639 80 87, pracownia@zdizam.pl, www.pracownia.zdizam.pl				
Nazwa i adres obiektu: MODERNIZACJA ŚWIETLICY WIEJSKIEJ W MIEJSCOWOŚCI DZIELCE Dzielce 30, gm. Radecznica, działka nr ewid.73				Nr rys. E.4 Stadium: PB
Inwestor: Gmina Radecznica ul. B. Prusa 21 22-463 Radecznica	Tytuł rysunku: Plan instalacji odgromowej			Skala: 1:100
Imię i nazwisko	**Nr uprawnień**	**Branża**	**Data**	**Podpis**
PROJEKTANT: inż. Bogdan Malec	GT-III-8386/3/76	Elektryczna	08-2015	
OPRACOWAŁ: Mirosław Sadownik	UANB-II-7342/89/93	Elektryczna	08-2015	
SPRAWDZIŁ: mgr inż. Michał Budzyński	LUB/0044/POOE/14	Elektryczna	08-2015	