


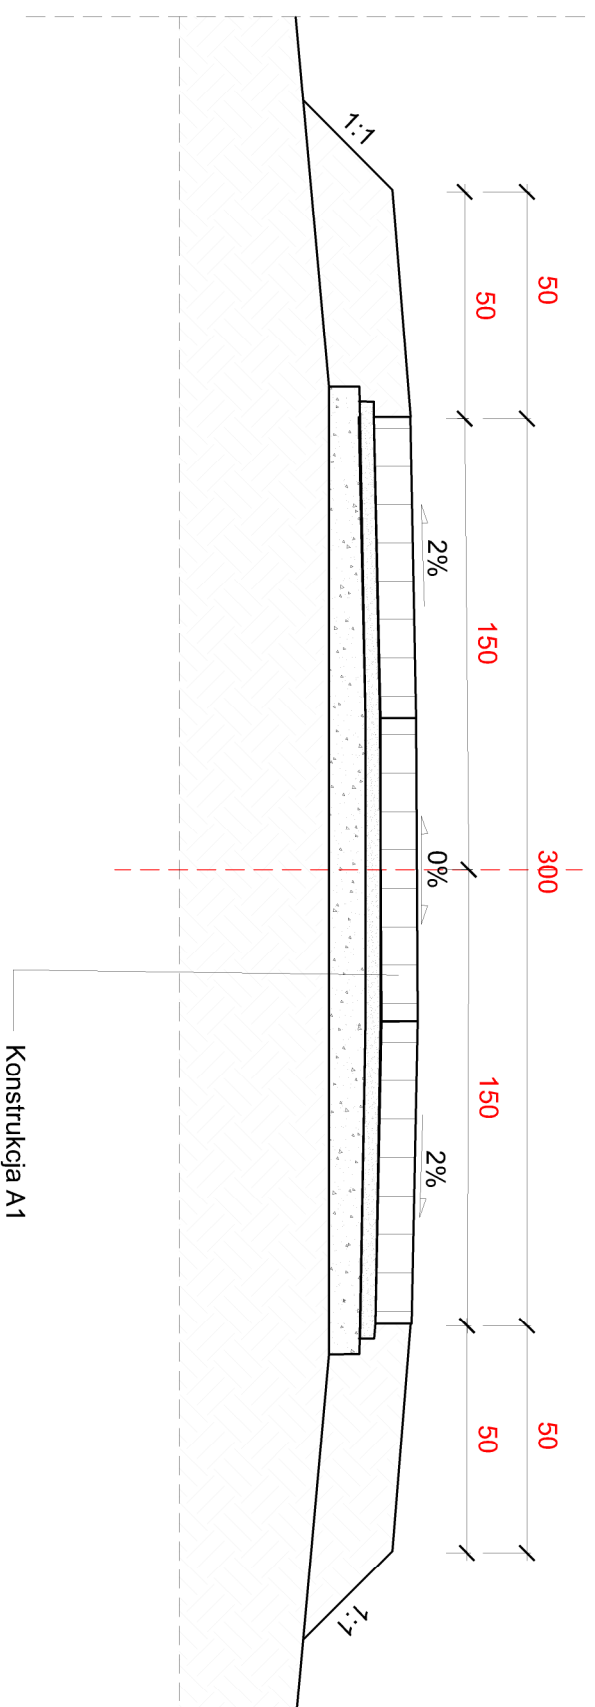
PRZEKRÓJ PODSTAWOWY NA PROSTEJ I ŁUKU
KM 0+500 DO 0+855 SKALA 1 : 25

Gorajec
 Stara Wieś



Gorajec
 Stara Wieś

pas ruchu w obu kierunkach



- uwagi:
- Droga gminna
- klasa drogi - D
- Vp = 30 km/h
- kategoria ruchu- KR1

■ pracownia:
**PWN BUDOWNICTWO
 WALDEMAR ŁACEK**
 ul. Gęsia 21/28; 20 - 719 Lublin
 tel. 667-917-314 fax 84-658-82-02
 NIP 918-199-72-71

■ projekt:
 MODERNIZACJA DRUGI DOJAZDOWEJ
 DO GRUNTÓW ROLNYCH
 W M. GORAJEC STARA WIEŚ W KM 0 + 500 DO KM 0 + 855

■ inwestor:
 Gmina Radecznica
 ul. B. Prusa 21
 22 - 463 Radecznica

■ projektował:
 mgr inż. Waldemar Łacek
 upr. nr LUB/0016/PWBD/15

■ branża:
 Drogowa

■ stadium:
 PB-W

■ skala:
 1:25

■ nazwa rysunku:
Przekroje normalne

■ data:
 02.2020

■ nr rysunku:
 D-03

■ arkusz:
 1

■ rev.:
 0

Koplowanie niniejszego rysunku w całości lub jego części jakakolwiek techniką oraz udostępnianie osobom trzecim, a w szczególności konkurencji bez pisemnej zgody PWN BUDOWNICTWO Waldemar Łacek jest zabronione.

Oznaczenie	Warstwy konstrukcji wraz ze wzmocnieniem podłoża gruntowego	Grubość [cm]	Lokalizacja	
			Od km	Do km
A1	Betonowa płyta azurcowa	12	0+500	0+855
	podsyłka cementna piaskowa	5		
	warstwa odciążająca z piasku	10		
suma 27				